


# Königstraße Nr. 1

Erdgeschoss

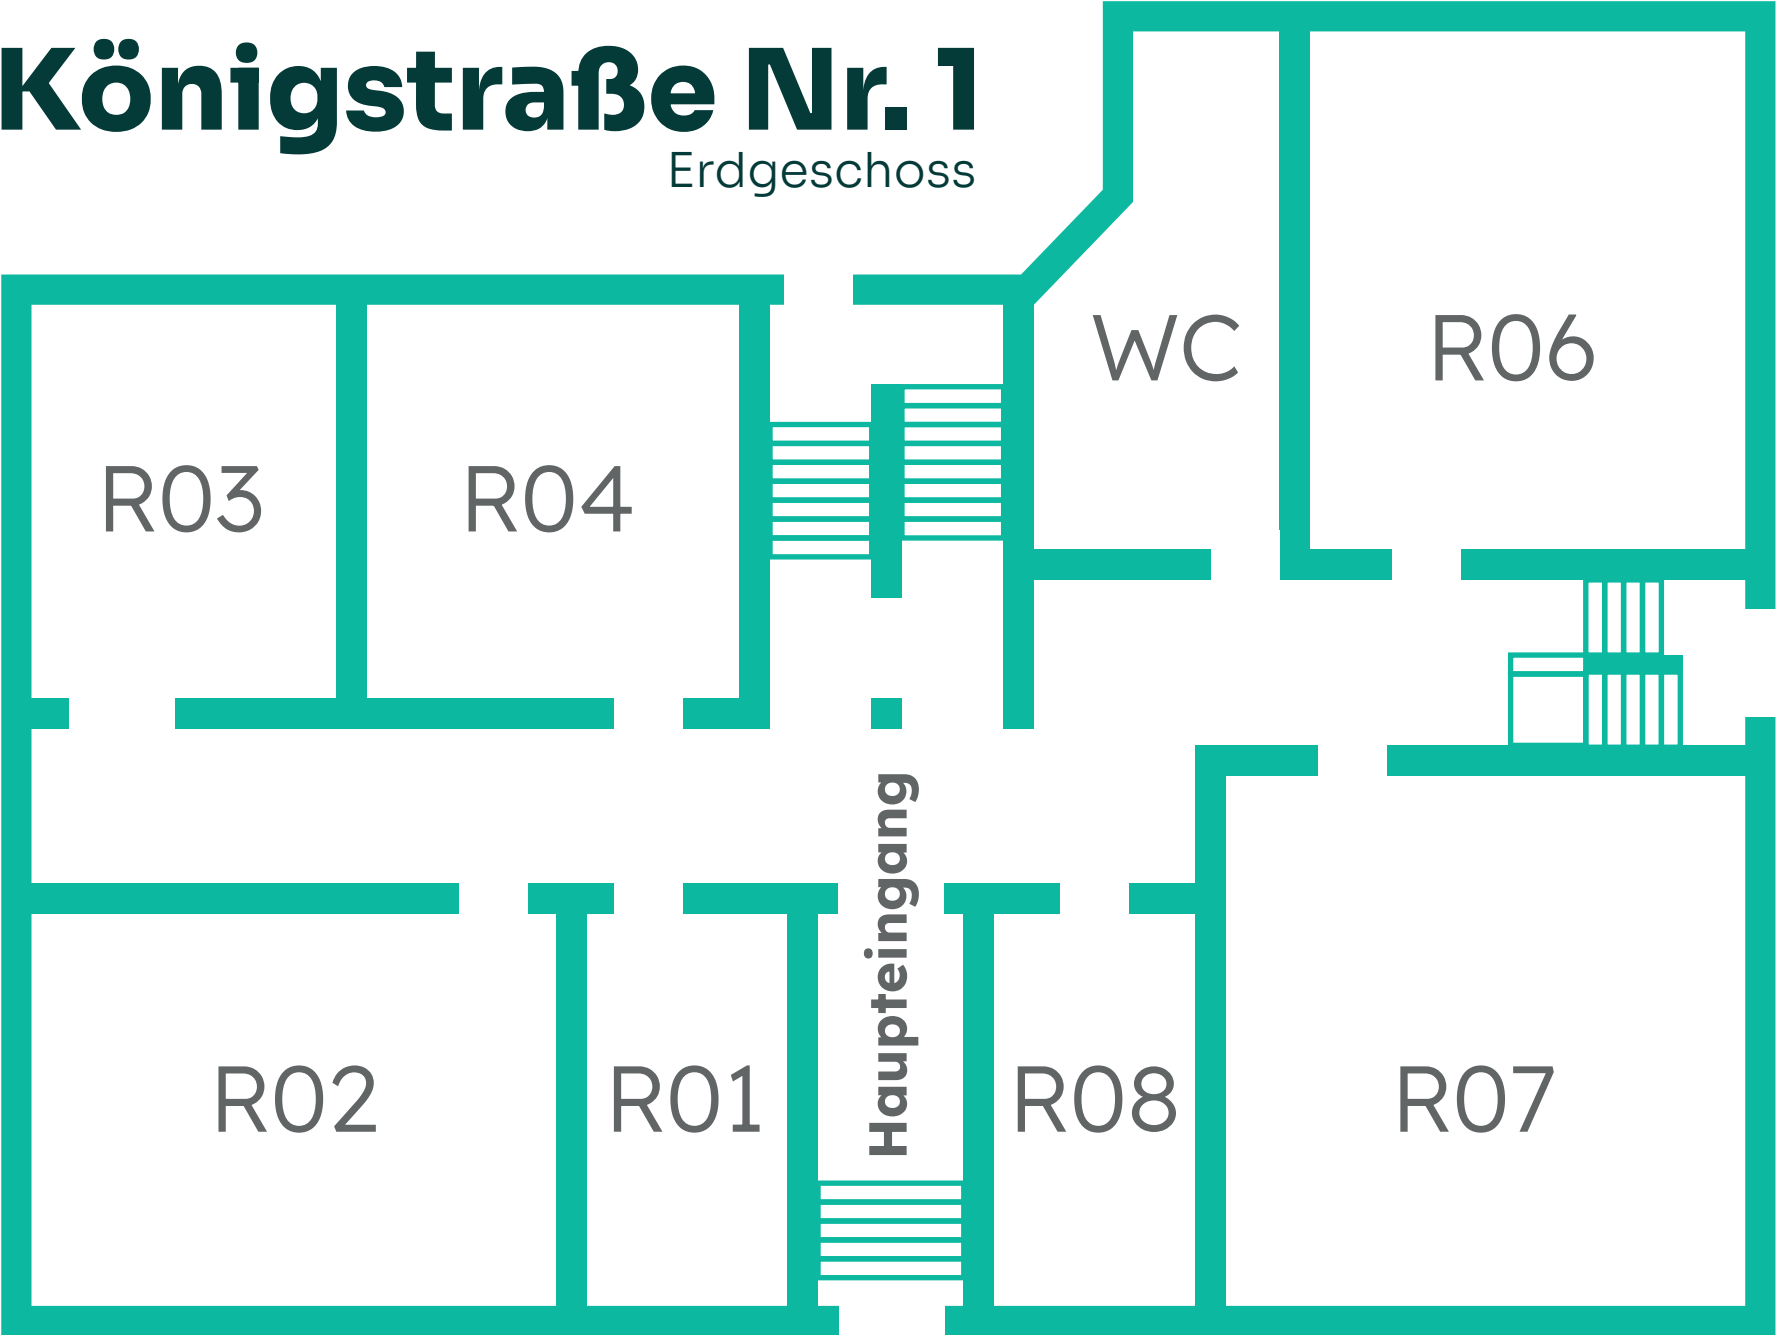


Königstraße

Schulhof

# Königstraße Nr. 1

1. Obergeschoss

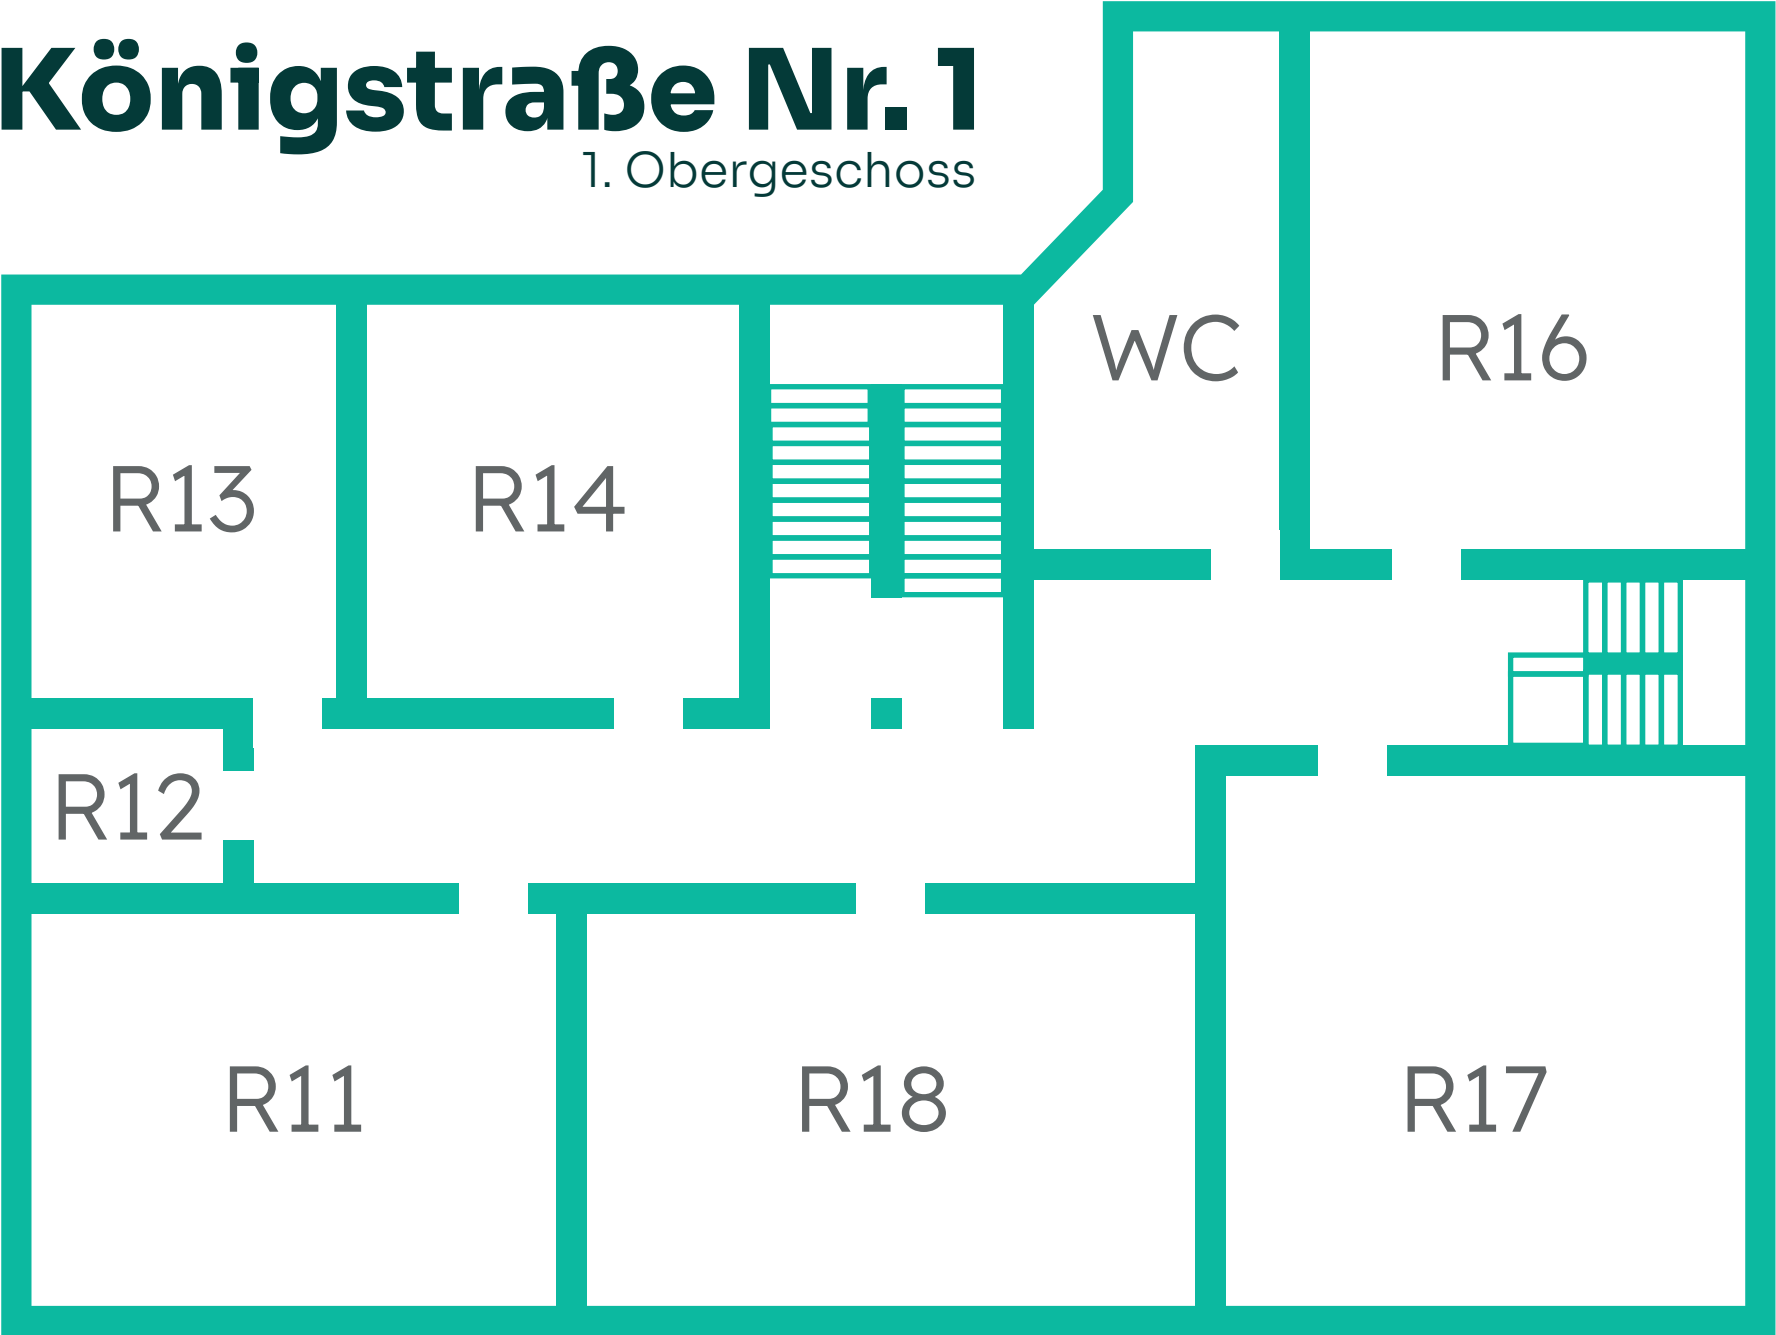


Königstraße

Schulhof

# Königstraße Nr. 1

2. Obergeschoss

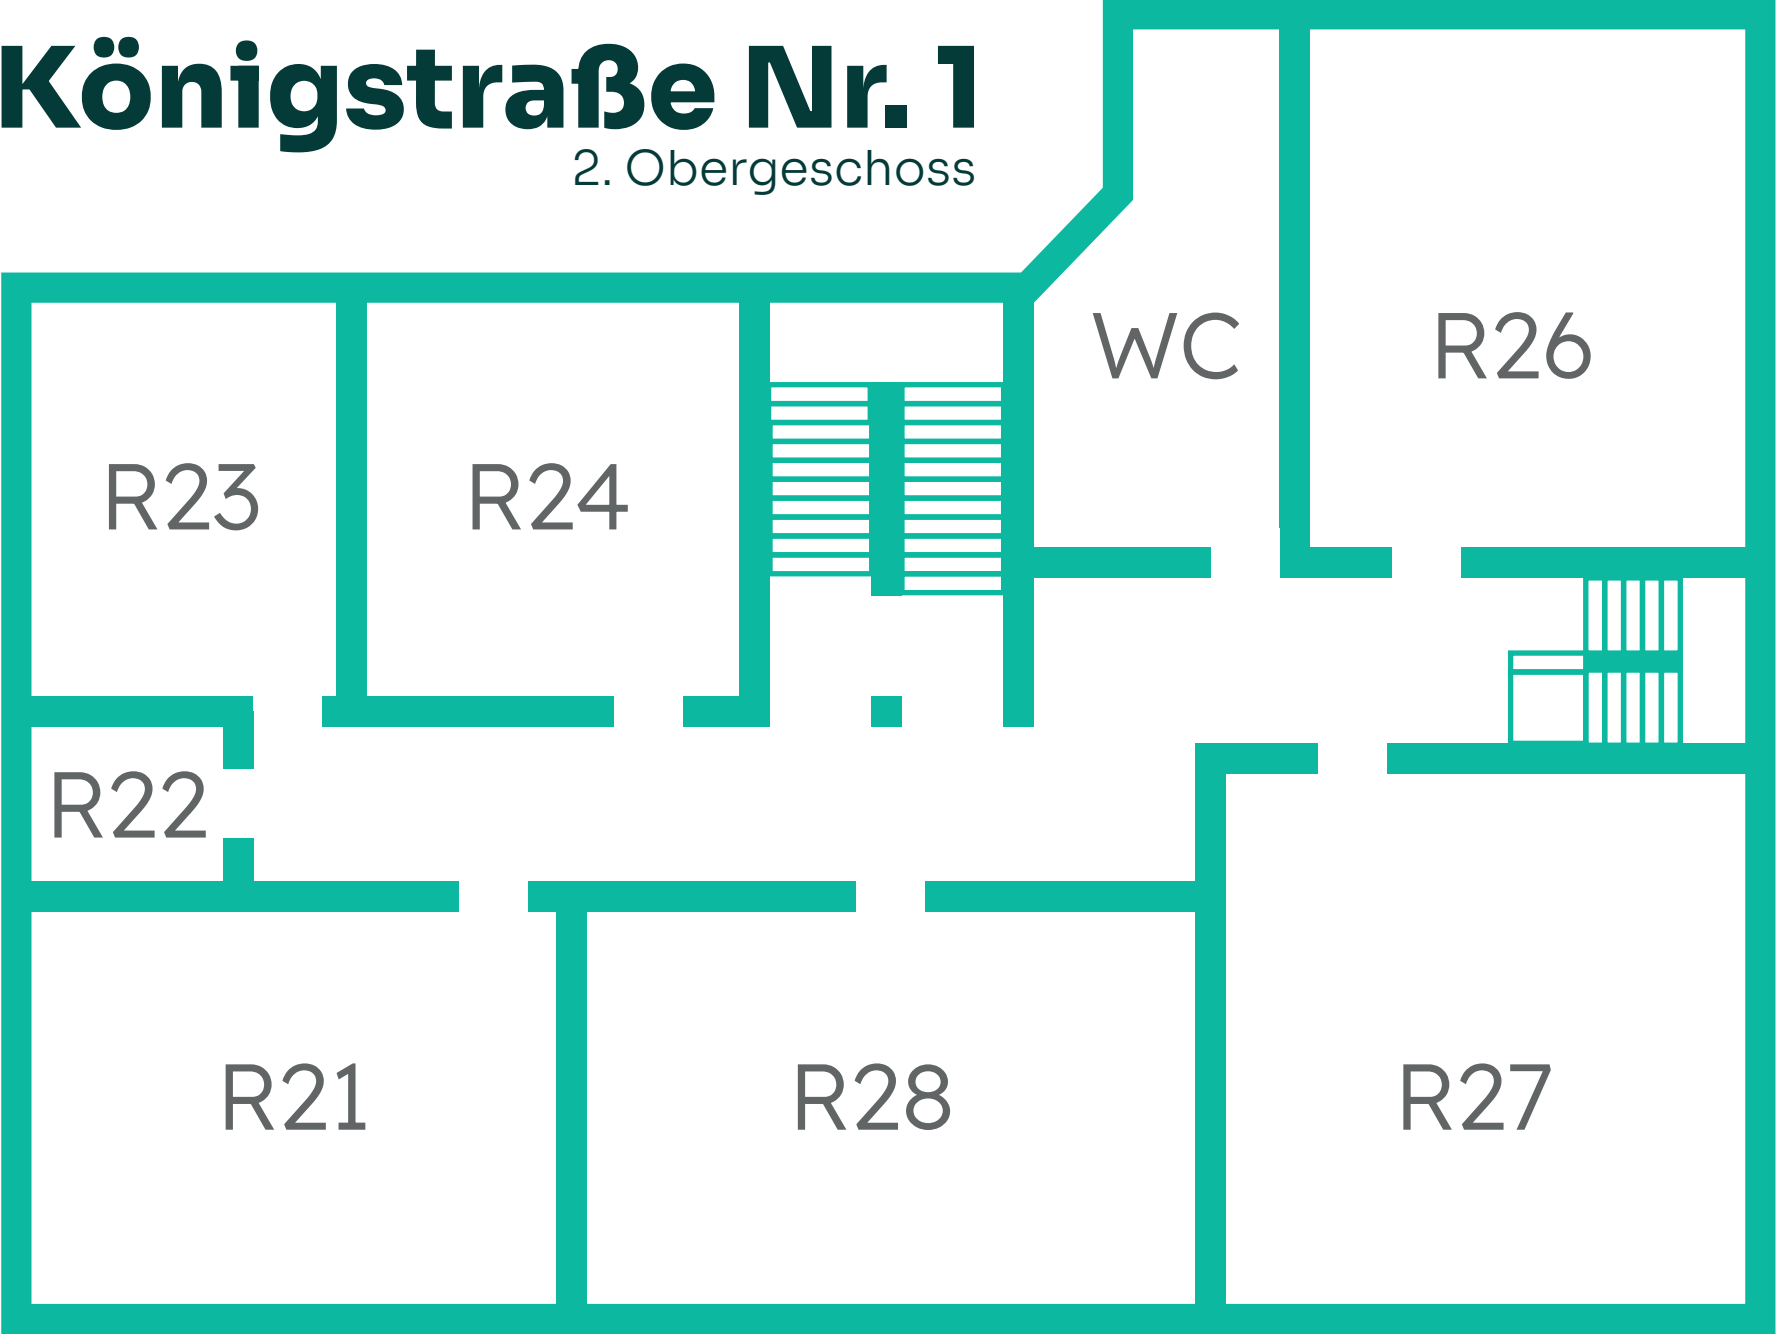

Königstraße

Schulhof

# Königstraße Nr. 1

Dachgeschoss



Schulhof

Königstraße